

**Coördinatenlijst LB 72**


Nr	X	Y	Commentaar
1	225070.016	209859.538	niet gematerialiseerd
2	225068.681	209869.810	niet gematerialiseerd
3	225133.650	209882.350	niet gematerialiseerd
4	225179.698	209900.520	niet gematerialiseerd
5	225209.960	209912.725	niet gematerialiseerd
6	225221.772	209916.011	niet gematerialiseerd
7	225227.433	209916.747	niet gematerialiseerd
8	225231.583	209918.843	niet gematerialiseerd
9	225233.188	209916.513	niet gematerialiseerd
10	225244.869	209914.138	niet gematerialiseerd
11	225247.331	209913.140	niet gematerialiseerd
12	225249.749	209911.724	niet gematerialiseerd
13	225271.675	209897.169	niet gematerialiseerd
14	225273.320	209896.077	niet gematerialiseerd
15	225276.393	209901.238	niet gematerialiseerd
16	225274.755	209902.326	niet gematerialiseerd
17	225252.827	209918.816	niet gematerialiseerd
18	225259.052	209918.517	niet gematerialiseerd
19	225246.744	209919.897	niet gematerialiseerd
20	225232.065	209920.857	niet gematerialiseerd
21	225226.976	209922.738	niet gematerialiseerd
22	225220.575	209921.906	niet gematerialiseerd
23	225209.025	209918.692	niet gematerialiseerd
24	225188.298	209910.447	niet gematerialiseerd
25	225188.369	209910.104	niet gematerialiseerd
26	225178.230	209906.390	niet gematerialiseerd
27	225141.970	209892.096	niet gematerialiseerd
28	225104.183	20878.161	niet gematerialiseerd
29	225099.694	20895.796	niet gematerialiseerd
30	225037.719	209916.894	niet gematerialiseerd
31	22519.808	209920.585	niet gematerialiseerd
32	225230.244	209922.060	niet gematerialiseerd
33	225232.867	209922.051	niet gematerialiseerd
34	225131.572	208887.997	niet gematerialiseerd

**Geraadpleegde stukken**

- Kadastrale plannen en leggers
- Atlas der buurtwegen en waterlopen
- Verdelingsplan opgesteld door landmeter Achten J. dd.: 15/04/1992
- Afpalingsplan opgesteld door landmeter J.Scheelen dd.: 07/01/2019
- Verdelingsplan nr. 72362 - 424 dd.: 01/07/1999
- Verdelingsplan opgesteld door landmeter Jean-Pierre Hamblok dd.: 19/06/2009
- P V van afpaling opgesteld door landmeter J.Scheelen dd.: 16/12/2020

**Motivering grensbepaling**

- Lijn 1 2 3 4 , 4 26 , 26 27 34 28 29 , niet gematerialiseerd , grens conform plan nr. 72362-424.
- Lijn 4 5 6 7 8 9 10 11 12 13 , niet gematerialiseerd , grens conform plan Achten.
- Lijn 9 33 , 33 32 31 30 25 26 , 24 25 , 30 23 , niet gematerialiseerd , grens conform plan Achten.
- Alle andere lijnen niet gematerialiseerd ,nieuwe grenzen.

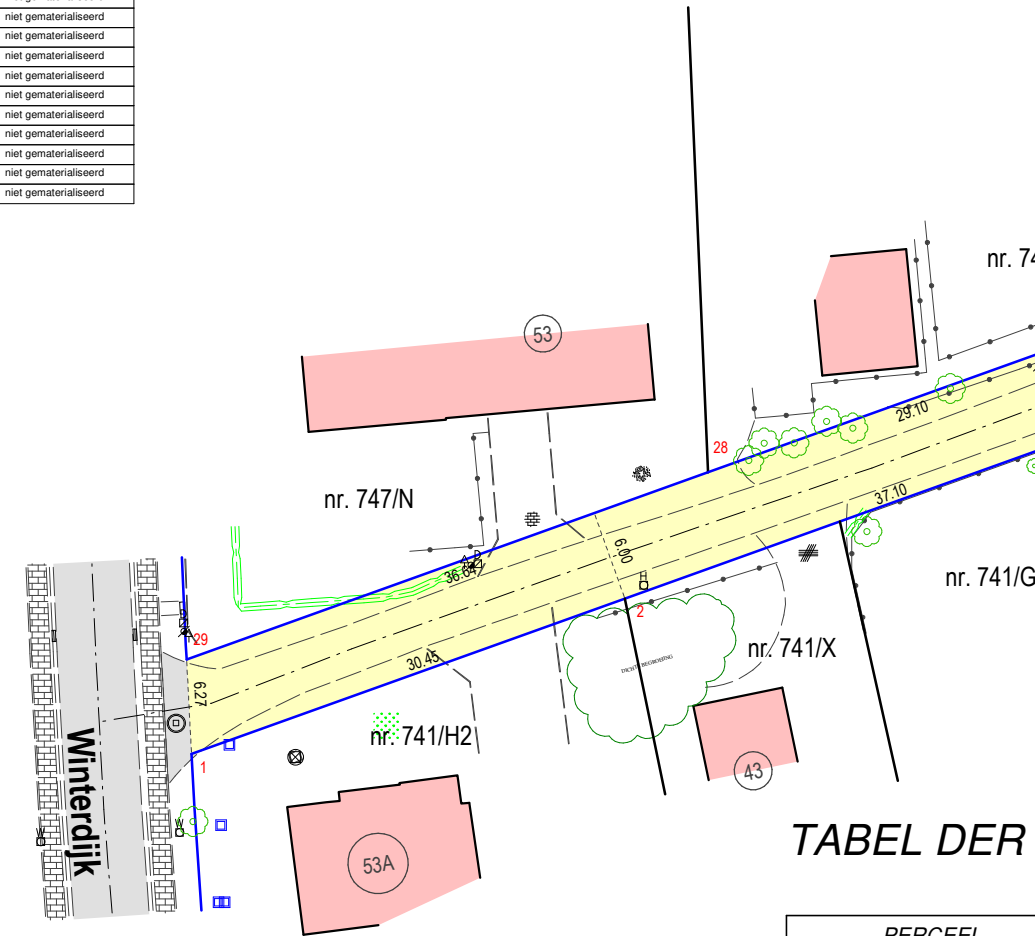

**TABEL DER INNEMINGEN**

Nr.	PERCEEL			AARD VAN HET PERCEEL	AARD VAN DE ONTEIGENING	KADASTRALE OPPERVLAKTE			AAN TE KOPEN OPPERVLAKTE			BESTEMMINGSZONE GEWESTPLAN	OPMERKINGEN
	Afd.	Sie	Nrs.			HA	A	CA	HA	A	CA		
1	4	D	Prinsen loop	grond	grond	00	00	00	00	00	12	landbouwzone	volgens meting
2	4	D	744/D	grond	grond	00	19	50	00	03	00	landbouwzone	volgens meting
3	4	D	745/K	grond	grond	00	54	50	00	00	13	landbouwzone	volgens meting
4	4	D	745/H	grond	grond	00	50	00	00	00	02	landbouwzone	volgens meting
5	4	D	741/V2	grond	grond	00	67	35	00	02	98	landbouwzone	volgens meting

**LEGENDE BESTAANDE TOESTAND**

- gebouw
- voorgevel gebouw
- aanzet zijgevel
- aldak
- schuilplaats
- draad met betonpalen
- draad met buizen
- haag
- overgang verharding hard/zacht
- nutspaal
- overgang verharding hard/hard
- overgang verharding zacht/zacht
- wegenis, boordsteen
- wegenis, binnenkant goot
- wegenis, rand
- opstaande boordsteen
- wegenis, buitenste rand verharding
- verharding, asfalt
- verharding, betontegels
- verharding, beton
- verharding, betonklinkers
- onverhard
- gras
- boom met diameter
- kleine boom
- struik
- hoogtepunt
- deurdorpel
- garagedorpel
- verkeersbord
- reflectorpaal
- inspectieput
- straatkolk
- nutskast
- hydrant
- huisaansluiting
- vuilbak
- meerpaal
- brandkraan

**LEGENDE GEMEENTEWEGEN**

- TE BEHOUDEN GEMEENTEWEG
- AANLEG OF NIEUWE LIGGING GEMEENTEWEG
- AF TE SCHAFFEN OF TE WILZIGEN GEMEENTEWEG
- REEDS AFGESCHAFTE GEMEENTEWEG
- BESTAANDE GRENZEN
- BESTAANDE / TE VERVANGEN ROOILIJN
- NIEUWE ROOILIJN
- KNIPLIJN ROOILIJN
- KNIPLIJN NIEUWE ROOILIJN



Landmeters - en vastgoedexperten B.V.B.A.  
Stationswal 28, 3960 Bree ,  
tel: 089 440008

PROVINCIE LIMBURG  
ARRONDISSEMENT MAASEIK  
GEMEENTE PELT

ROOILIJNPLAN \_ INNEMINGSPLAN

GEZIEN EN VOORLOPIG GOEDGEKEURD DOOR DE GEMEENTERAAD IN VERGADERING VAN

Peter Spooren  
Algemeen directeur

Frank Smeets  
Burgemeester

HET COLLEGE VAN BURGEMEESTER EN SCHEPENEN BEVESTIGT DAT ONDERHAVIG PLAN TER INZAGE VAN HET PUBLIEK OP HET GEMEENTEHUIS WERD NEERGELEGD VAN TOT

Peter Spooren  
Algemeen directeur

Frank Smeets  
Burgemeester

GEZIEN EN DEFINITIEF AANGENOMEN DOOR DE GEMEENTERAAD IN VERGADERING VAN

Peter Spooren  
Algemeen directeur

Frank Smeets  
Burgemeester

De Landmeter - Expert  
Mathieu Rutten opgesteld op 07/02/2022

landmeter-expert beëdigd door de rechtbank van eerste aanleg van Tongeren dd. 27 september 1996. Inschrijvingsnummer op het tableau van beoefenaars LAN / 04 0420: ondernemersnummer 0474 134 614

ROOILIJNPLAN

LANDMETERS- EN VASTGOEDEXPERTEN B.V.B.A.  
Stationswal 28  
3960 Bree  
GSM.: 0475 / 627 595



Mathieu Rutten  
De landmeter - expert  
landmeter-expert beëdigd door de rechtbank van eerste aanleg van Tongeren dd. 27 september 1996. Inschrijvingsnummer op het tableau van beoefenaars LAN / 04 0420: ondernemersnummer 0474 134 614

AANGEBRACHTE WIJZIGINGEN

INDEX	GET.	AARD	DATUM

PLAN Nr.:1

SCHAAL: 1/500

7964

Identificatienummer AAPD /