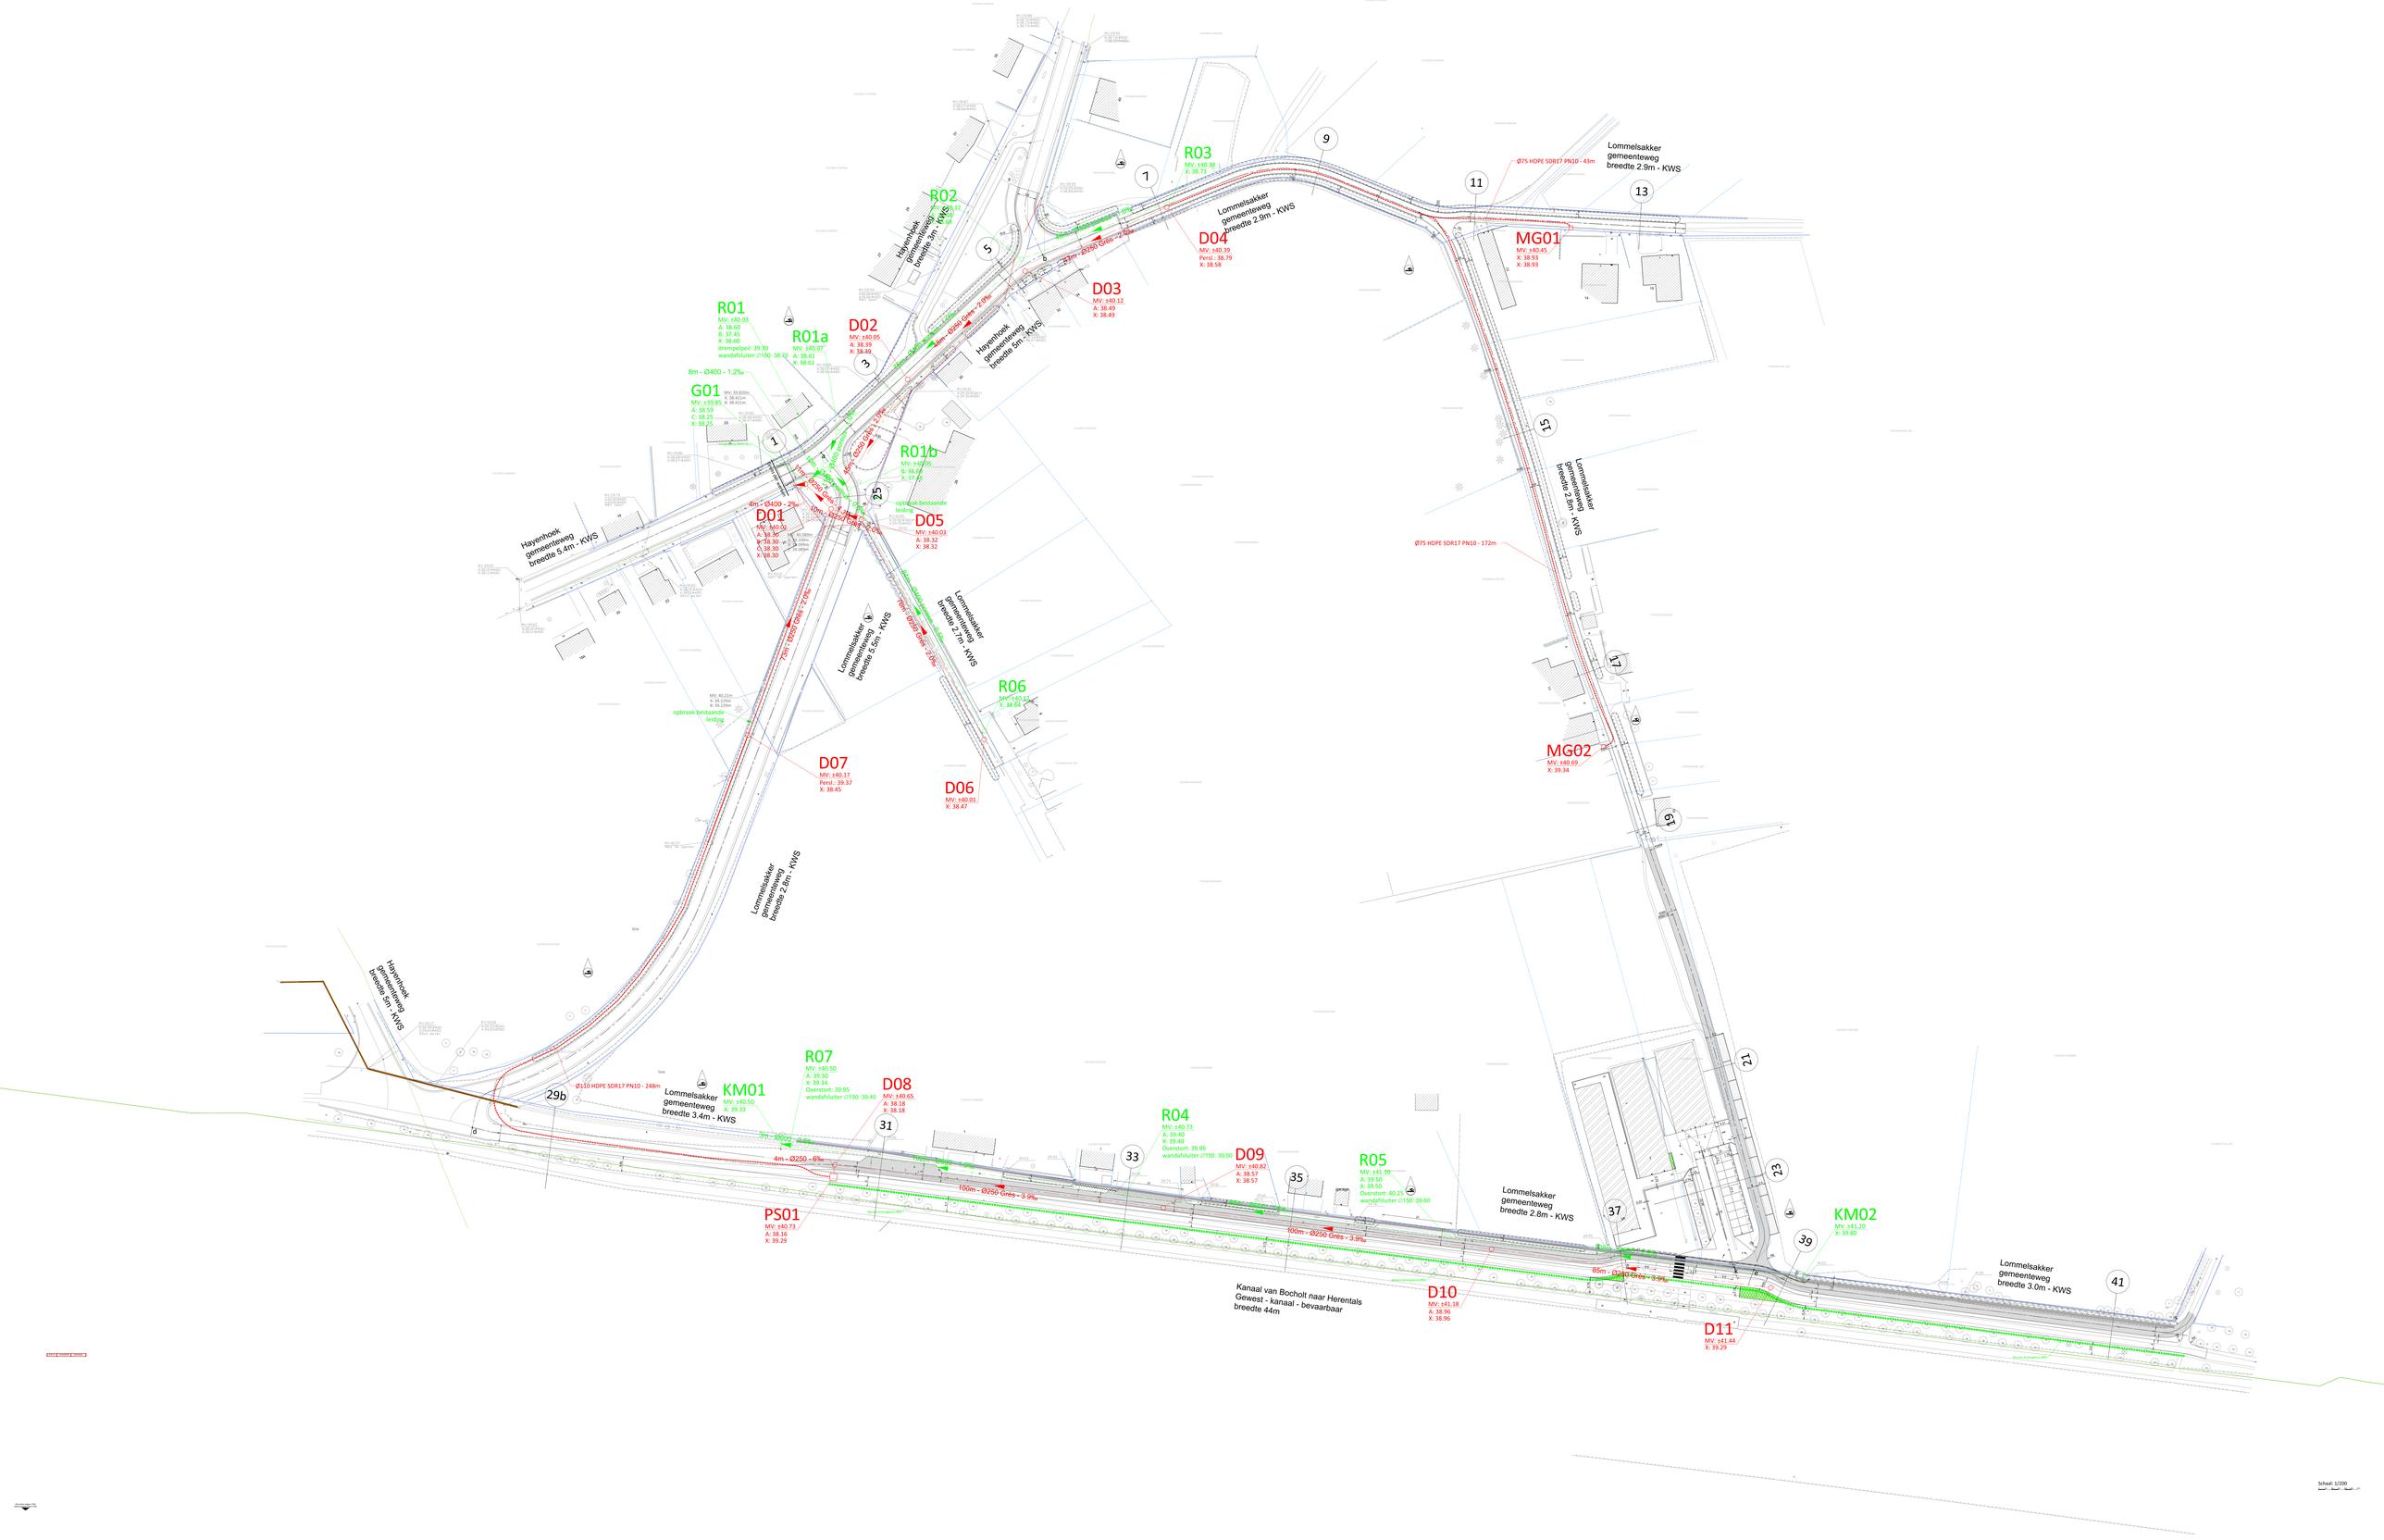
Hayenhoek
gemeenteweg
breedte 5.4m - KWS
Hayenhoek
gemeenteweg
breedte 5m - KWS
Lommelsakker
gemeenteweg
breedte 2.9m - KWS
Lommelsakker
gemeenteweg
breedte 2.7m - KWS
Lommelsakker
gemeenteweg
breedte 5.5m - KWS
Lommelsakker
gemeenteweg
breedte 2.9m - KWS
Lommelsakker
gemeenteweg
breedte 3.4m - KWS
Lommelsakker
gemeenteweg
breedte 2.8m - KWS
Lommelsakker
gemeenteweg
breedte 3.0m - KWS
Kanaal van Bocholt naar Herentals
Gewest - kanaal - bevaarbaar
breedte 44m
R01
MV: ±40.03
A: 38.60
B: 37.45
X: 38.60
drempelpeil: 39.30
wandafsluiter ø150: 38.30
R01a
MV: ±40.07
A: 38.61
X: 38.61
R01b
MV: ±40.05
B: 38.68
X: 37.42
R02
MV: ±40.12
A: 38.49
X: 38.49
R03
MV: ±40.38
X: 38.71
R04
MV: ±40.73
A: 39.40
X: 39.40
Overstort: 39.95
wandafsluiter ø150: 39.50
R05
MV: ±41.30
A: 39.50
X: 39.50
Overstort: 40.25
wandafsluiter ø150: 39.60
R06
MV: ±40.12
X: 38.04
R07
MV: ±40.50
A: 39.30
X: 39.34
Overstort: 39.95
wandafsluiter ø150: 39.40
G01
MV: ±39.85
A: 38.59
C: 38.25
X: 38.25
D01
MV: ±40.00
A: 38.30
B: 38.30
C: 38.30
X: 38.30
D02
MV: ±40.05
A: 38.39
X: 38.39
D03
MV: ±40.12
A: 38.49
X: 38.49
D04
MV: ±40.39
Persl.: 38.79
X: 38.58
D05
MV: ±40.03
A: 38.32
X: 38.32
D06
MV: ±40.01
X: 38.47
D07
MV: ±40.17
Persl.: 39.37
X: 38.45
D08
MV: ±40.65
A: 38.18
X: 38.18
D09
MV: ±40.82
A: 38.57
X: 38.57
D10
MV: ±41.18
A: 38.96
X: 38.96
D11
MV: ±41.44
X: 39.29
MG01
MV: ±40.45
X: 38.93
X: 38.93
MG02
MV: ±40.69
X: 39.34
KM01
MV: ±40.50
A: 39.33
KM02
MV: ±41.20
X: 39.80
PS01
MV: ±40.73
A: 38.16
X: 39.29
Ø75 HDPE SDR17 PN10 - 43m
Ø75 HDPE SDR17 PN10 - 172m
Ø110 HDPE SDR17 PN10 - 248m
8m - Ø400 - 1.2‰
4m - Ø400 - 2‰
3m - Ø250 - 2.6‰
4m - Ø250 - 6‰
100m - Ø250 - 3.9‰
100m - Ø250 Grès - 3.9‰
85m - Ø250 Grès - 3.9‰
opbraak bestaande leiding
box
9
11
13
1
5
3
1
25
7
17
19
21
23
29b
31
33
35
37
39
41

Schaal: 1/200