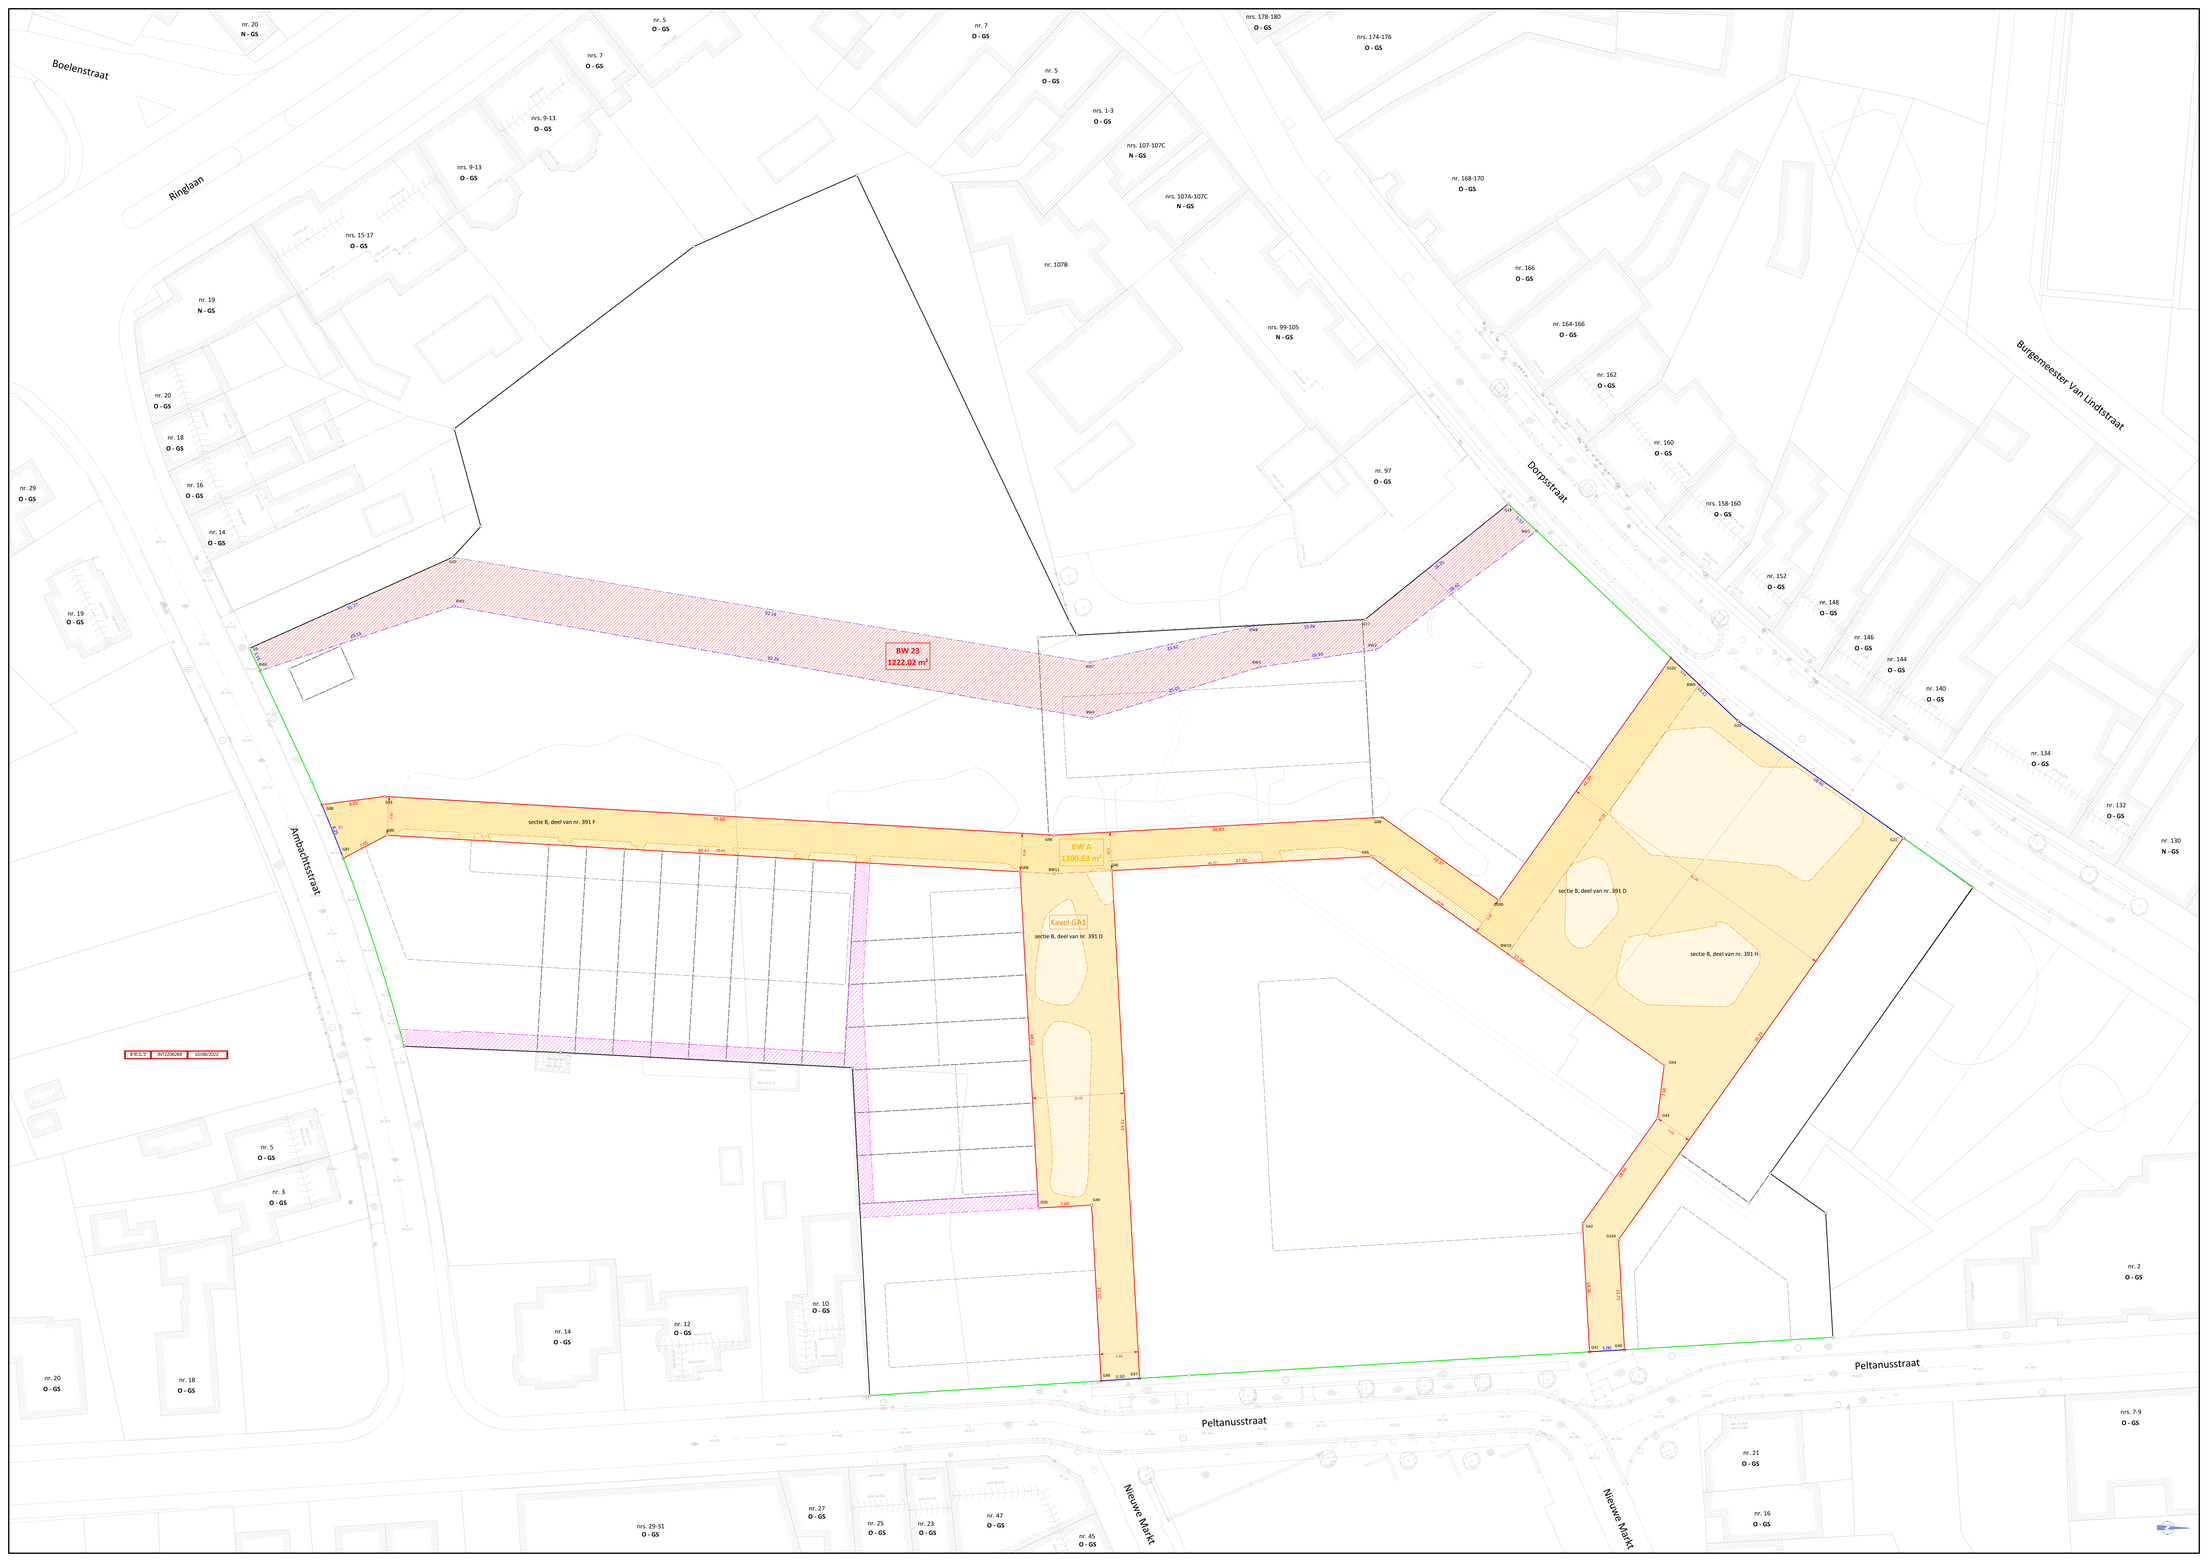

Liggingsplan
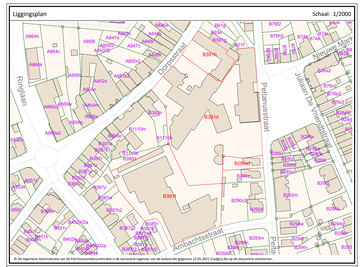
Schaal: 1/2000