





— + — nieuwe ROOILIJN
— + — bestaande ROOILIJN (op te heffen)
— + — te behouden ROOILIJN

OVER TE DRAGEN AAN HET OPENBAAR DOMEIN
 LOT 39 - 428 K/deel, 430 H/deel
 OPPERVLAKTE : 1ha15a7ca

Coördinatentabel Lambert 72		
Nr	X	Y
1	223219.07	211187.63
2	223220.22	211183.54
3	223265.11	211158.30
4	223266.33	211160.48
5	223290.74	211146.76
6	223294.82	211147.90
7	223317.52	211188.27
8	223326.24	211183.36
9	223302.07	211140.38
10	223337.57	211120.42
11	223345.99	211138.97
12	223377.56	211087.97
13	223343.98	210981.33
14	223335.99	210970.14
15	223231.60	211060.75
16	223261.47	211109.21
17	223276.45	211135.86
18	223220.23	211167.47
19	223217.40	211162.43
20	223219.18	211133.20
21	223195.89	211146.41
22	223197.36	211149.03
23	223205.66	211144.32
24	223208.13	211148.67
25	223199.80	211153.35
26	223349.51	211091.34
27	223313.48	211027.27
28	223309.40	211026.13
29	223257.53	211055.29
30	223256.39	211059.37
31	223267.05	211078.33
32	223262.69	211080.78
33	223264.04	211083.18
34	223268.40	211080.73
35	223269.71	211083.07
36	223265.35	211085.52
37	223274.18	211101.21
38	223278.53	211098.76
39	223279.87	211101.13
40	223275.51	211103.58
41	223276.86	211105.97
42	223281.22	211103.52
43	223293.88	211126.06
44	223348.36	211095.42

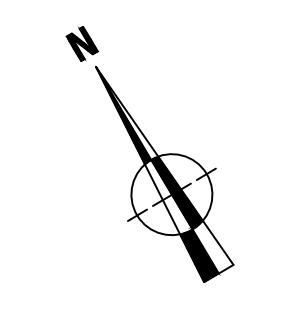

VOORHASSELT

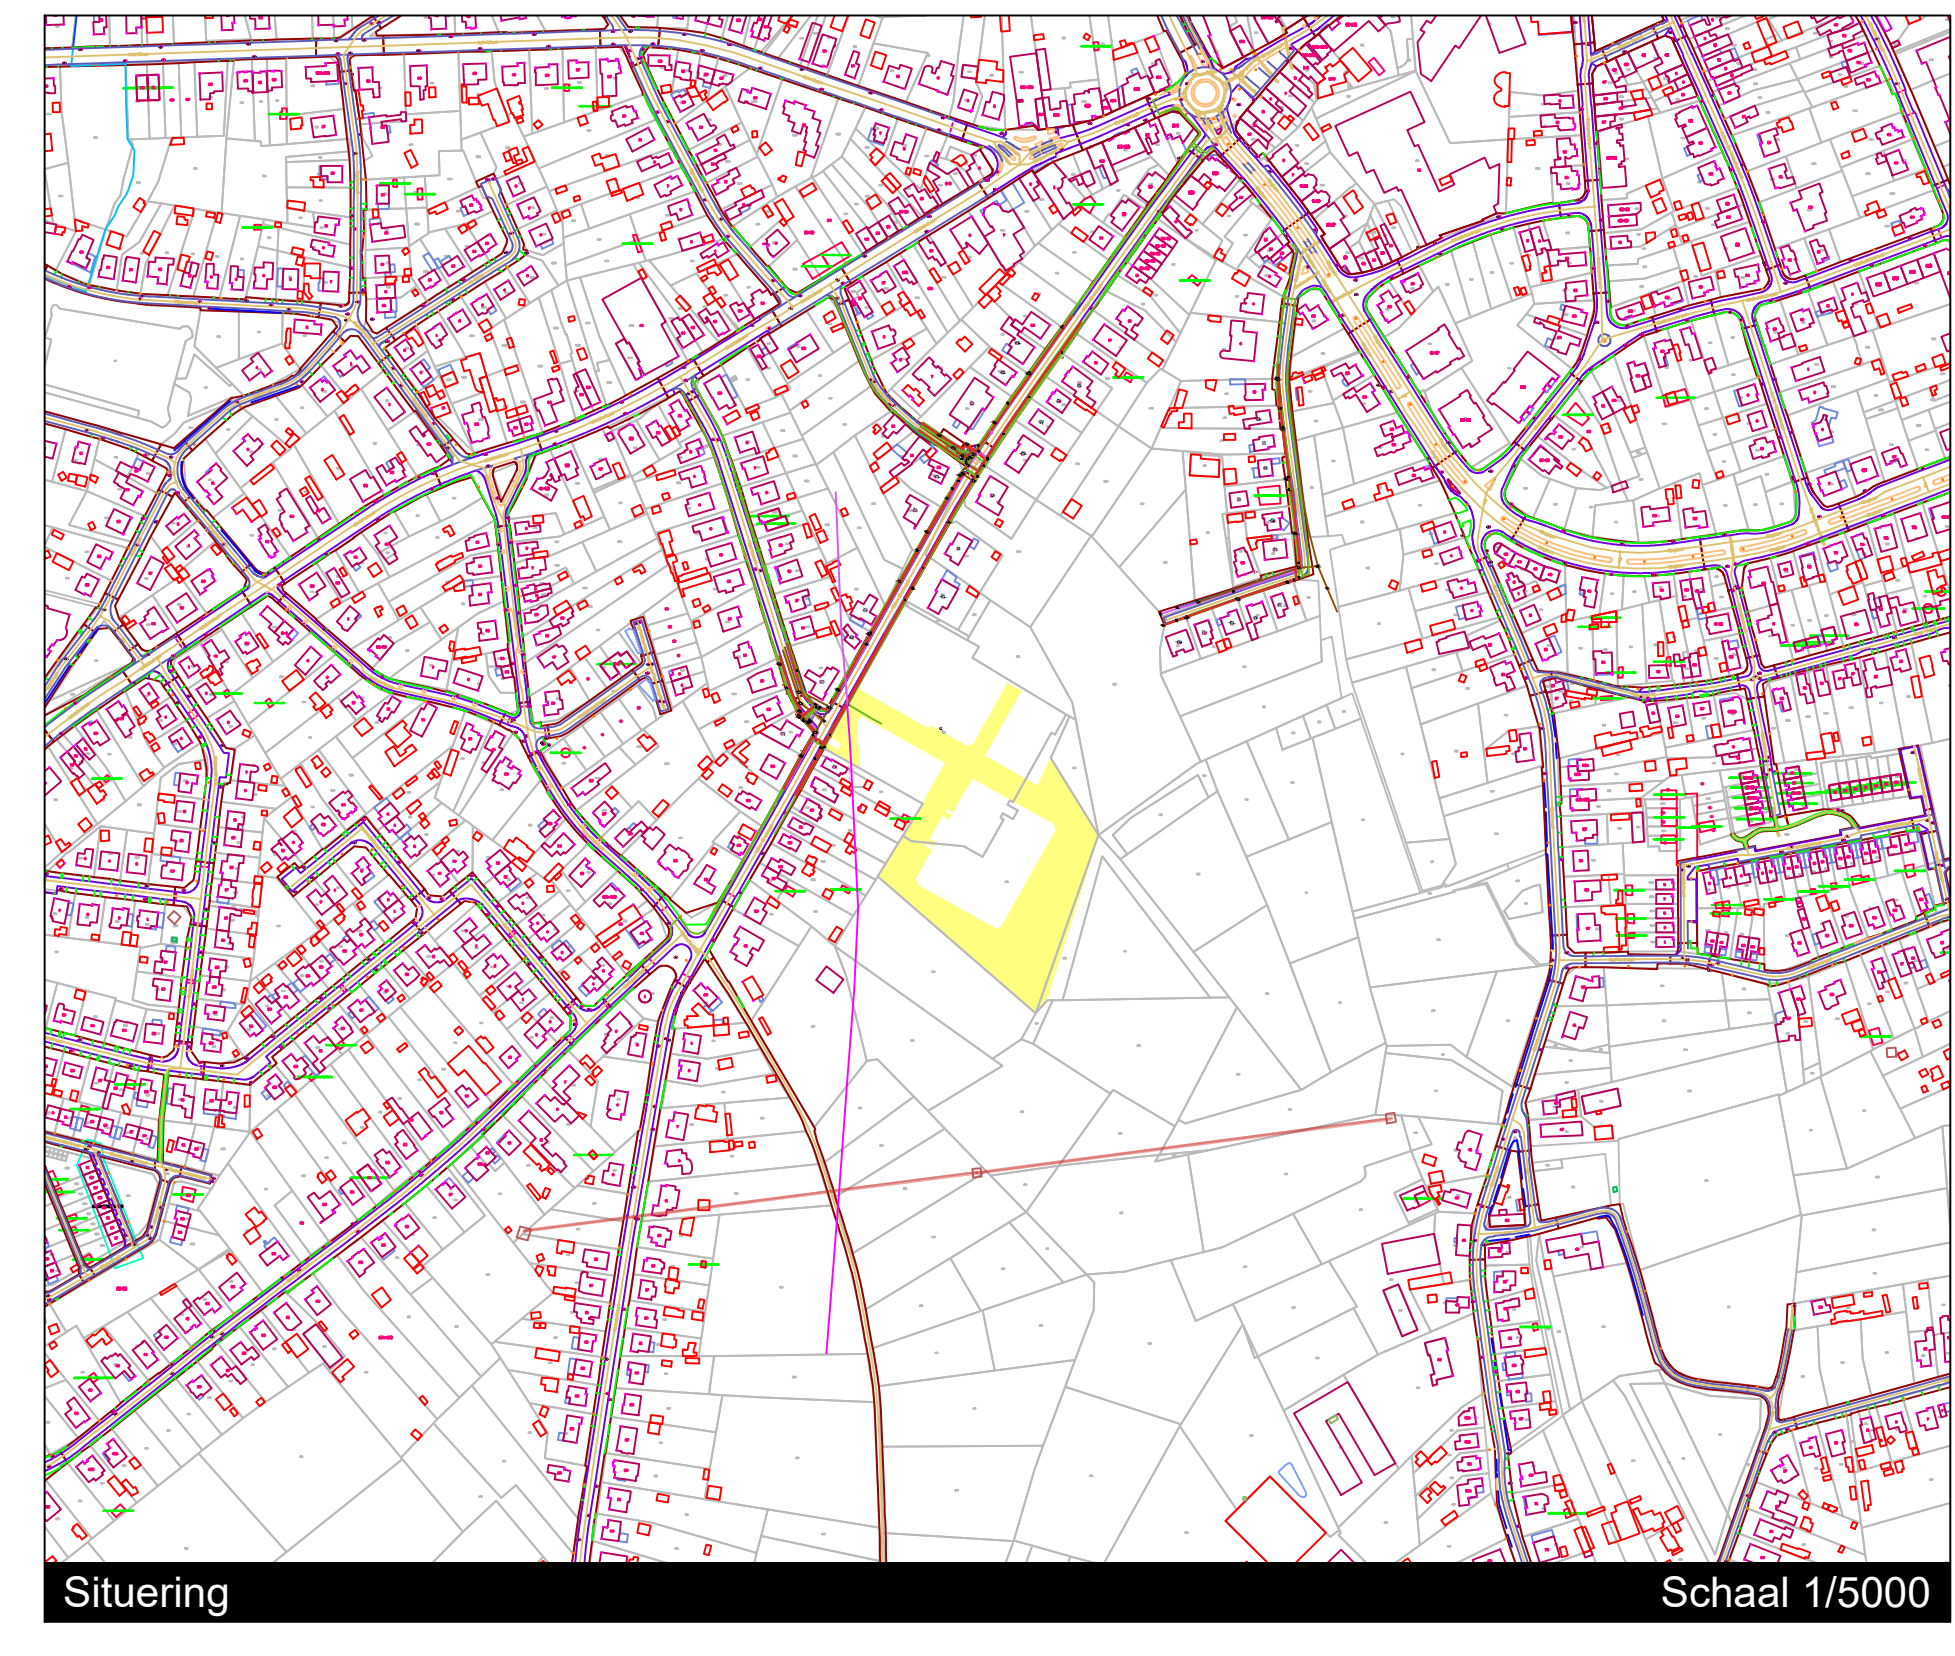

Situering Schaal 1/5000

Provincie Limburg
 Gemeente Pelt

Verkaveling "Willem II"
MATEXI - PELT

ROOILIJNPLAN

Pelt, 1^o afdeling, sectie B
 Nrs: 427M, 428K, en 430H

Geotec en opgesteld door ondergetekende ing. architect-ruimte
 bevestigd door de GR van een andere afdeling van Provincie
 ing. Peter Grijsen
 Lam 040136 / Gedelegeerd bestuurder

NOED	AMOD	DATUM
01	Onderliggend bestaand	16/05/2021
02	Aanvraag omgevingsvergunning	22/12/2022