


TABEL DER INNEMINGEN

Nr.	PERCEEL			AARD VAN HET PERCEEL	AARD VAN DE ONTDEKING	KADASTRALE OPPERVLAKTE				AAN TE KOPEN OPPERVLAKTE				BESTEMMINGZONE GEMEENTELIJK	OPMERKINGEN
	Akt.	Stk.	Nr.			HA	A	CA	HA	A	CA	HA	A		
1	3	B	373/C	Bouwland	grond	01	02	94	00	03	93	KMO zone	volgens meting		
2	3	B	371/H	Magazijn	grond	00	25	94	00	05	25	KMO zone	volgens meting		
3	3	B	388/E	Huis	grond	00	14	90	00	00	66	KMO zone	volgens meting		
4	3	B	389	Bouwland	grond	00	16	80	00	00	71	KMO zone	volgens meting		
5	3	B	390/A	Bouwland	grond	00	18	40	00	00	60	KMO zone	volgens meting		
6	3	B	390/E	Landgebouw	grond	00	46	20	00	02	21	KMO zone	volgens meting		
7	3	B	400/L	Bouwland	grond	00	16	83	00	01	14	KMO zone	volgens meting		
8	3	B	400/K	Bouwland	grond	00	13	43	00	01	05	KMO zone	volgens meting		
9	3	B	400/G	Bouwland	grond	00	08	60	00	00	90	KMO zone	volgens meting		
10	3	B	400/M	Huis	grond	00	08	94	00	01	57	KMO zone	volgens meting		
12	3	B	740/H	Huis	grond	00	03	15	00	00	15	Landelijk woongebied	volgens meting		
13	3	B	740/G	Bouwland	grond	00	05	41	00	00	08	Landelijk woongebied	volgens meting		
14	3	B	738/C	Weiland	grond	00	15	88	00	00	19	Landelijk woongebied	volgens meting		
15	3	B	737/C	Boomgaard laag	grond	00	09	22	00	00	10	Landelijk woongebied	volgens meting		
16	3	B	738/F	Huis	grond	00	14	60	00	00	08	Landelijk woongebied	volgens meting		
17	3	B	732/T3	Weg	grond	00	00	08	00	00	02	KMO zone	volgens meting		
18	3	B	732/P3	Weg	grond	00	17	07	00	00	16	32	KMO zone	volgens meting	
19	3	B	476/E	Grond	grond	00	01	97	00	01	96	Landelijk woongebied	volgens meting		

Coördinatenlijst LB 72

Nr.	X	Y	Coördinaat

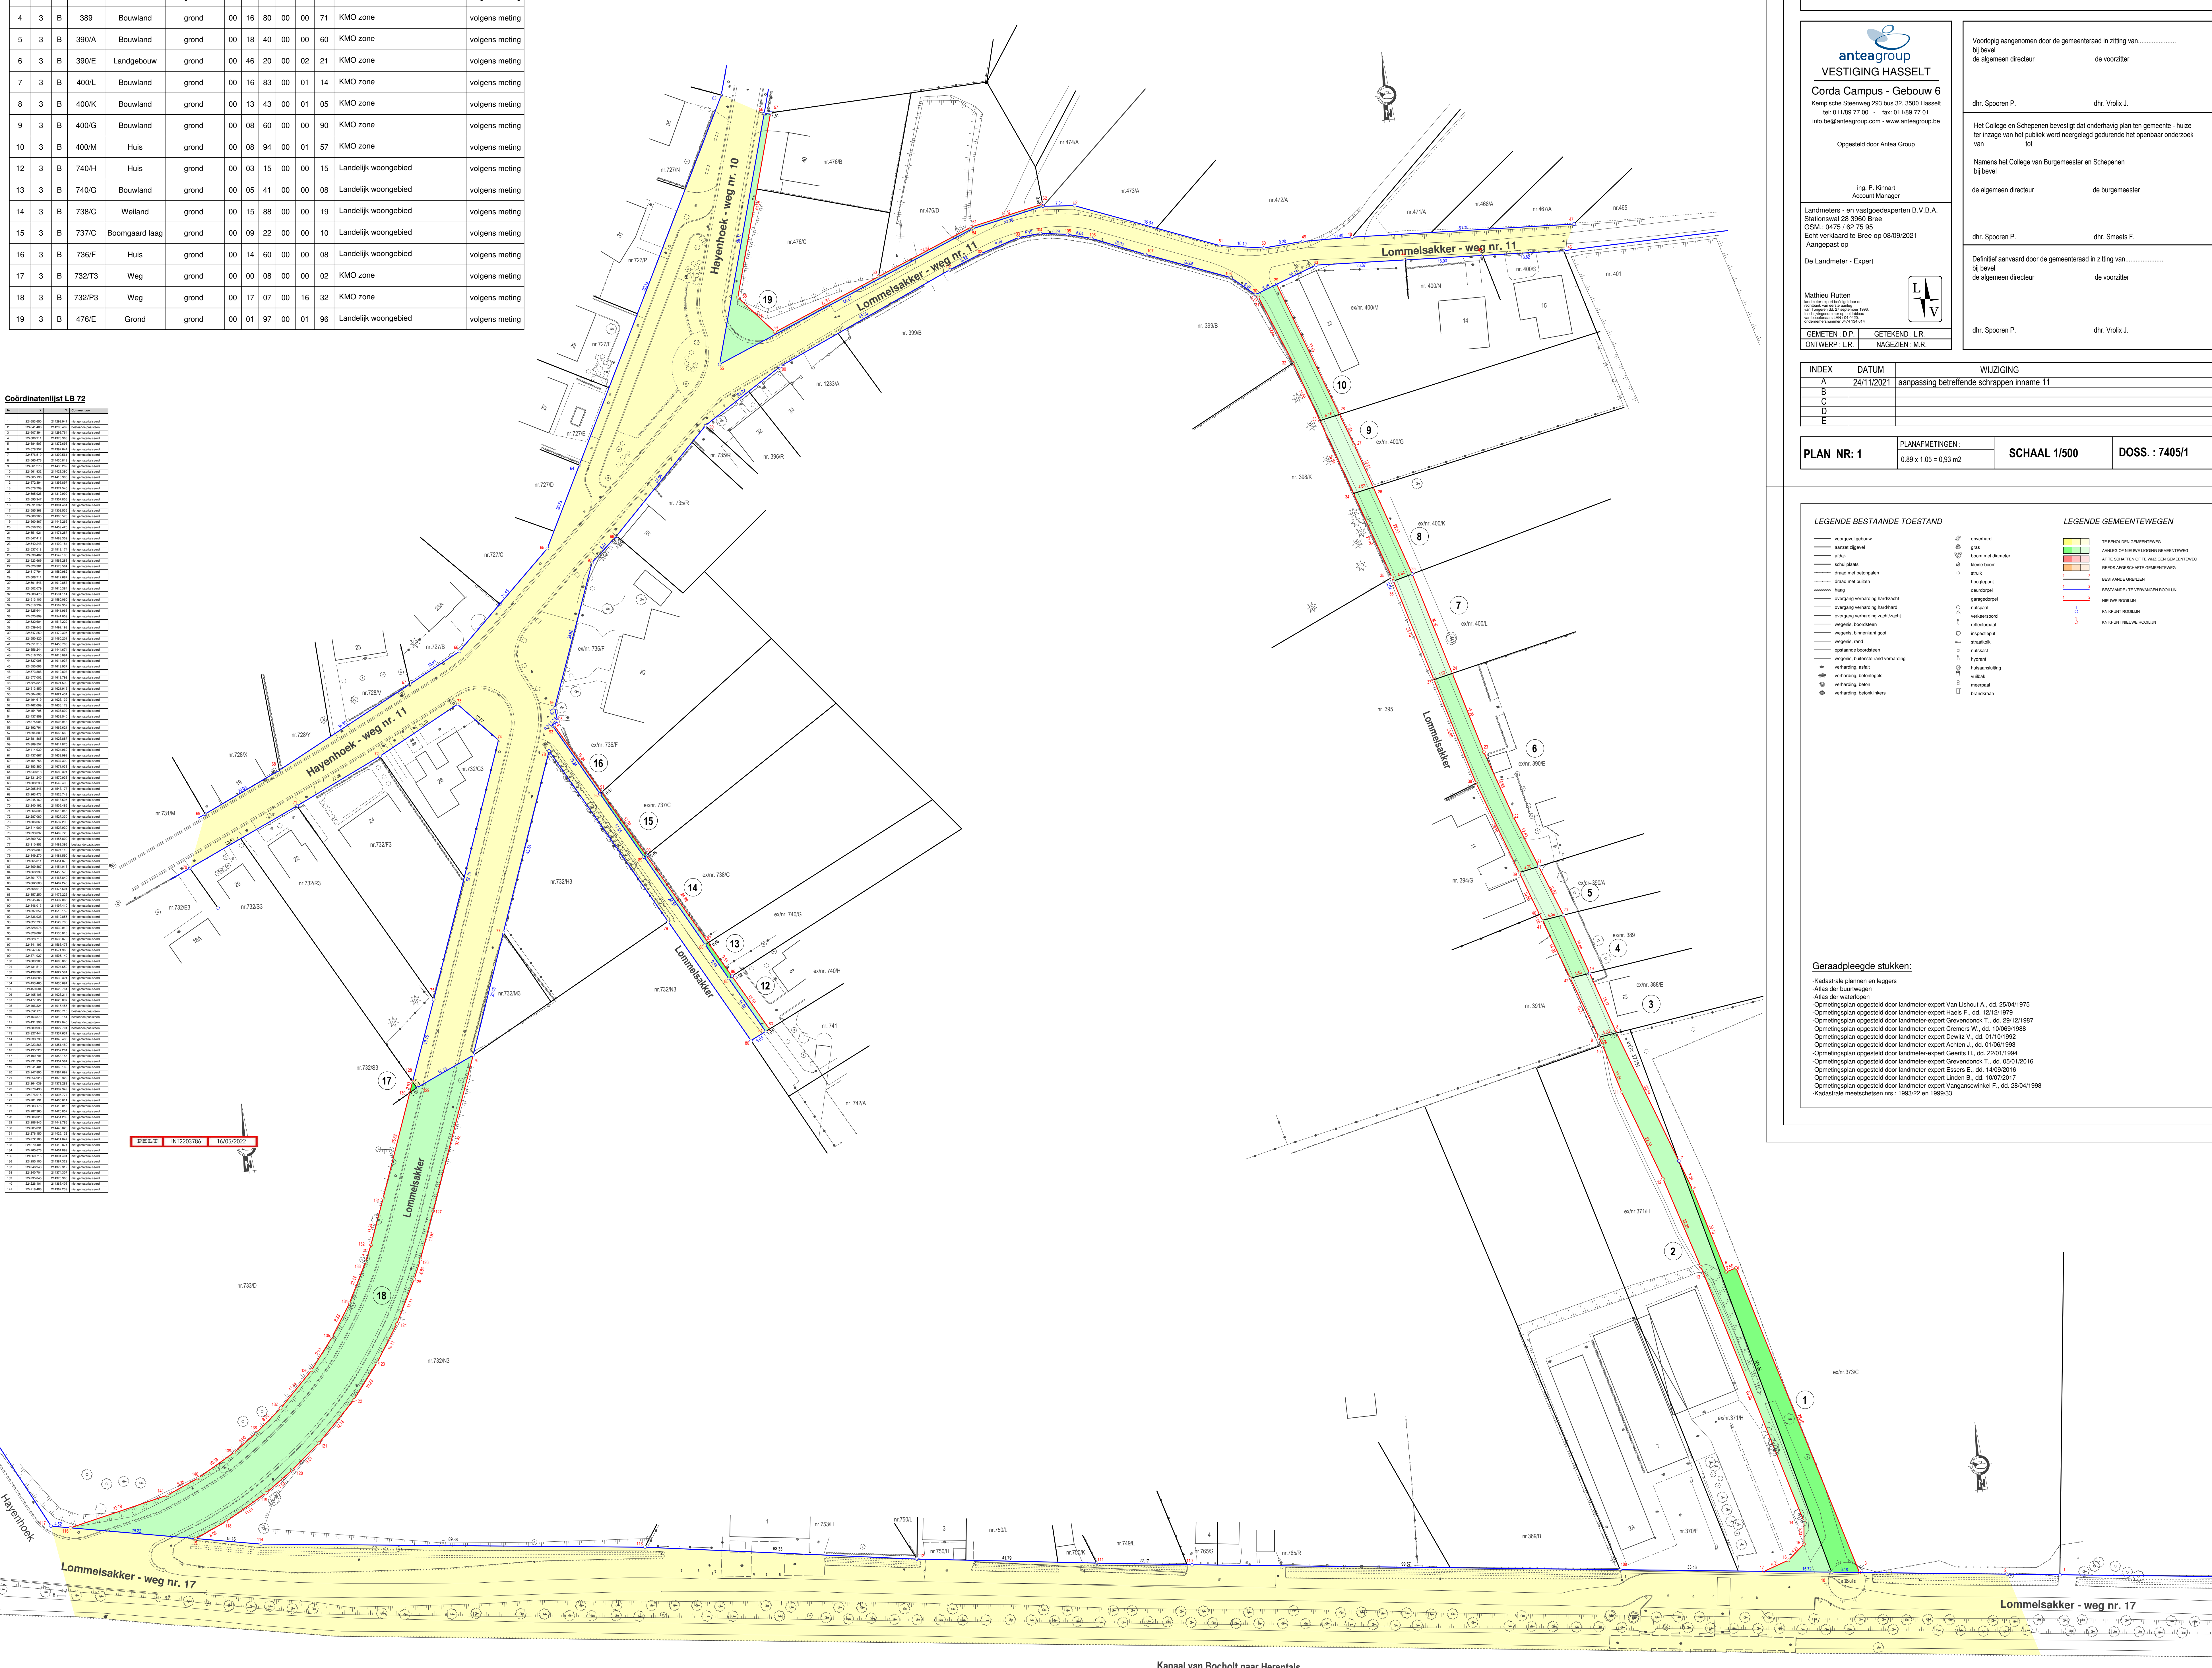

ROOILIJNPLAN LOMMELSAKKER

**anteagroup**  
VESTIGING HASSELT  
Corda Campus - Gebouw 6  
Stationsweg 28/3969 Bree  
GSM: 0475 / 62 75 95  
Echt verklaard te Bree op 08/09/2